
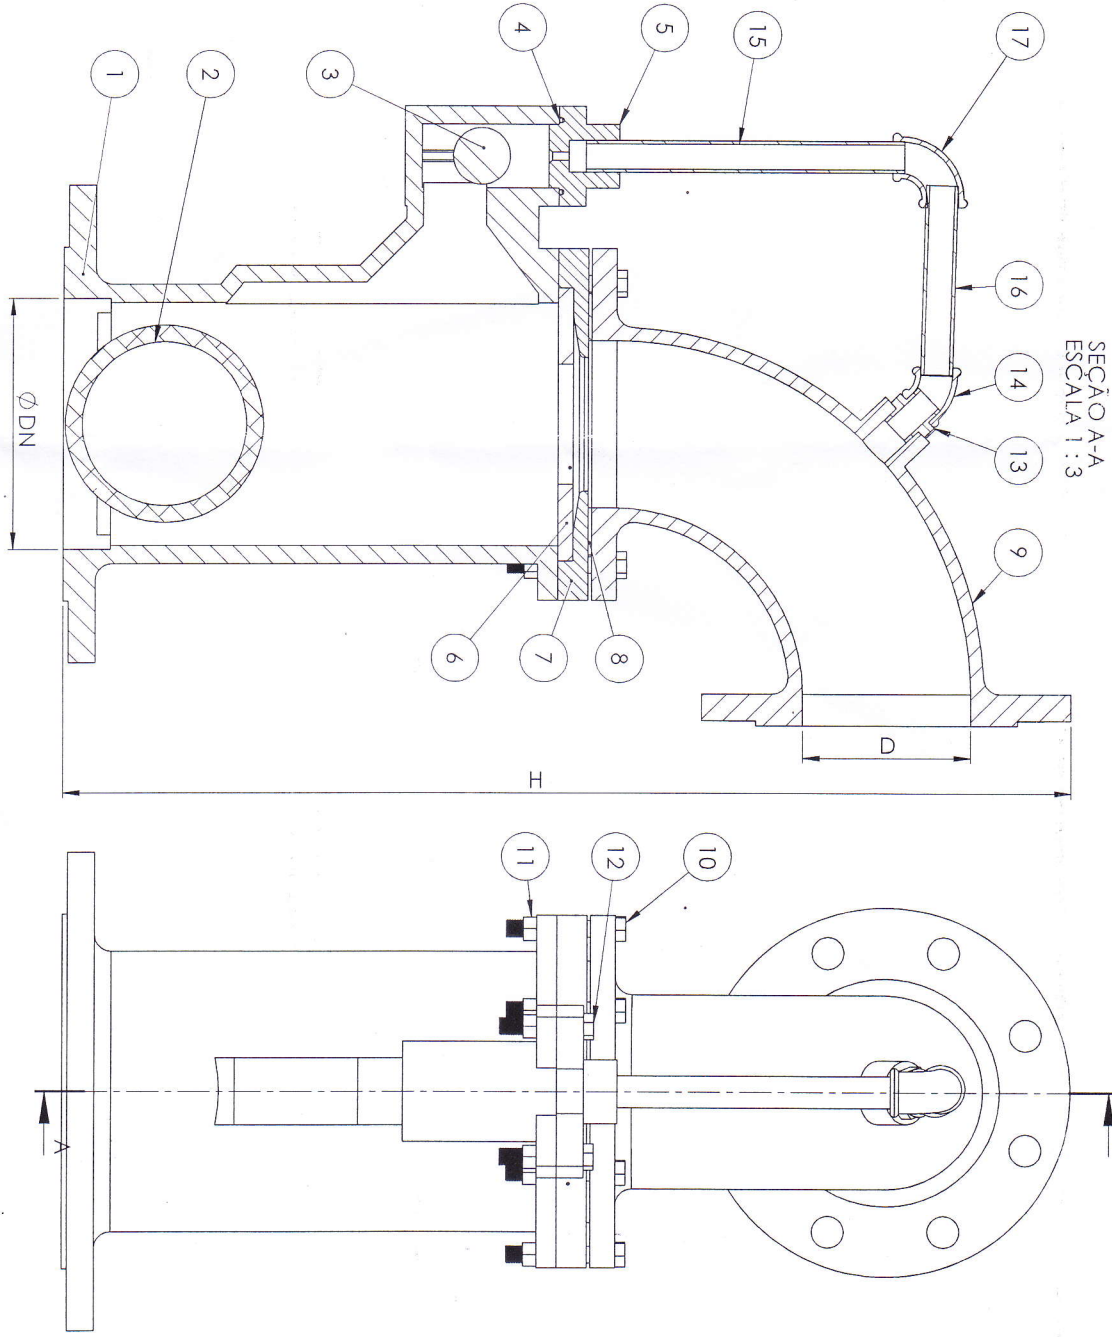


N.	DESCRIÇÃO	MATERIAL	QDE
1	VTF (DN)	FD	1
2	ESFERA	ALUMINIO	1
3	ESFERA	BORRACHA	1
4	A. ORING 40X3	BORRACHA	1
5	TAMPA	FD	1
6	GUARNIÇÃO (DN)	BORRACHA	1
7	FLANGE SUPORTE	FD	1
8	ABF DN 100	BORRACHA	1
9	C 90 (DN)	FD	1
10	P.SEXT.3/8X75	AÇO 1020 G.F.	6
11	PORCA 3/8	AÇO 1020 G.F.	8
12	P.SEXT.3/8X50	AÇO 1020 G.F.	2
13	NIPLE DUPLO 1/2	FERRO MALEÁVEL	1
14	C 45 1/2	FERRO MALEÁVEL	1
15	TUBO 1/2X190	AÇO	1
16	TUBO 1/2X110	AÇO	1
17	C 90 1/2	FERRO MALEÁVEL	1



Tabela geral (mm)			
DN	H	D	
50	540	50	
75	540	50	
80	540	50	
100	600	100	
150	600	100	
200	600	100	

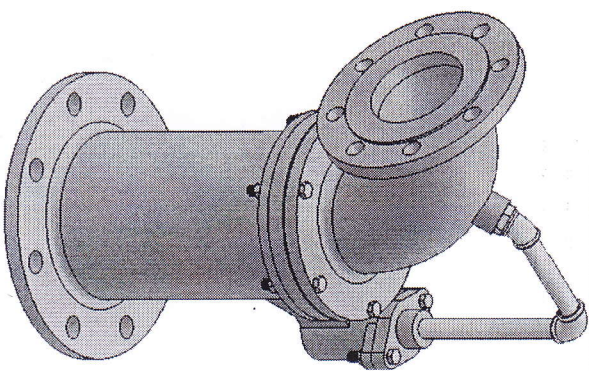

ED.				MODIFICACAO				MODIF.				APROV.				DATA			
DESCRICAO VTF DN 50 A 200 T. TERM. -																			
MATERIAL FERRO DUCTIL ESCALA 1.3																			
PROJETADO MARCELO DESENHADO MARCELO CONTROLADO MARCELO FOLHA 2/2 PROJECCAO FORM.																			
Peso (Kg) APLICACAO Nº VTF DN 50 A 200 A3																			

N.	DESCRIÇÃO	MATERIAL	QDDE
1	VTF (DN)	FD	1
2	ESFERA	ALUMINIO	1
3	ESFERA	BORRACHA	1
4	A. ORING 40X3	BORRACHA	1
5	TAMPA	FD	1
6	GUARNIÇÃO (DN)	BORRACHA	1
7	FLANGE SUPORTE	FD	1
8	ABF DN 100	BORRACHA	1
9	C 90 (DN)	FD	1
10	P.SEXT.3/8X75	AÇO 1020 G.F.	6
11	PORCA 3/8	AÇO 1020 G.F.	8
12	P.SEXT.3/8X50	AÇO 1020 G.F.	2
13	NIPLE DUPL0 1/2	FERRO MALEÁVEL	1
14	C 45 1/2	FERRO MALEÁVEL	1
15	TUBO 1/2X190	AÇO	1
16	TUBO 1/2X110	AÇO	1
17	C 90 1/2	FERRO MALEÁVEL	1

Tabela geral (mm)			
DN	H	D	
50	540	50	
75	540	50	
80	540	50	
100	600	100	
150	600	100	
200	600	100	

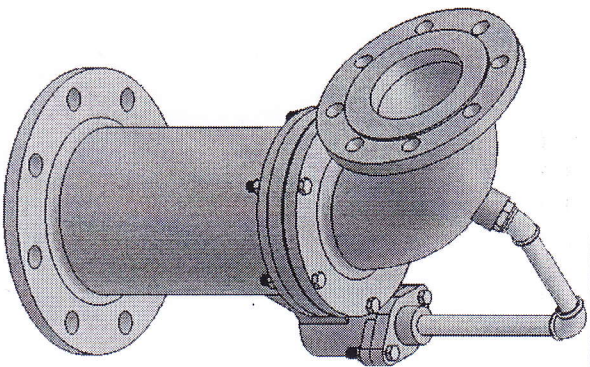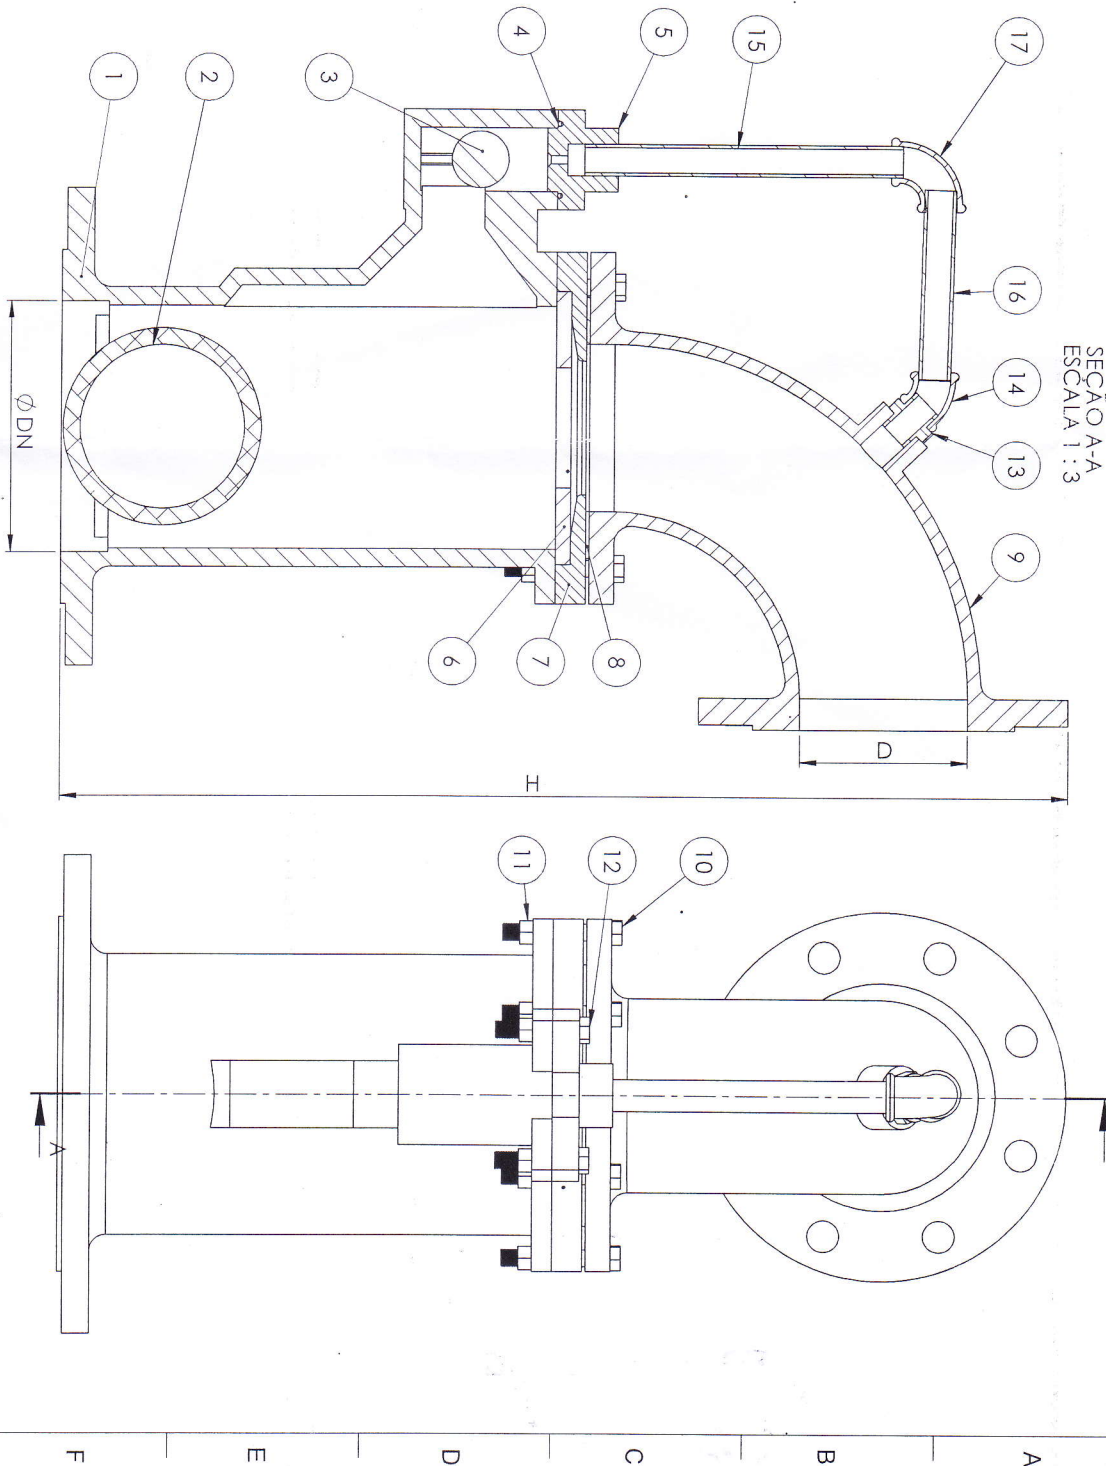

ED.	MODIFICAÇÃO	MODIF.	APROV.	DATA

DESCRIÇÃO		VTF DN 50 A 200		T. TÉRM.	-
MATERIAL		FERRO DUCTIL		ESCALA	1.3
PROJETADO		MARCELO	17/04/2015	FOLHA	2/2
DESENHADO		MARCELO	17/04/2015	PROJEÇÃO	FORM. A3
CONTROLADO		MARCELO	17/04/2015		
Peso (Kg)		APLICAÇÃO		Nº VTF DN 50 A 200 A3	



ANGOLOMI & ANGOLOMI LTDA.